


Nr. kana: PODGK.6621-8.909.2017
Oświadczenie o zgodności niniejszej kopii z treścią materiału
Dokumentacji technicznej z zasobu

Województwo: małopolskie
Powiat: chrzanowski
Jednostka ewidencyjna: 120305_4, Trzebinia - miasto
Obręb: 0014, Trzebinionka

Mapa zasadnicza Kopia Wodociągów ZASADNICZEJ
7.12.2015. 13.09 SKALA 1:1000

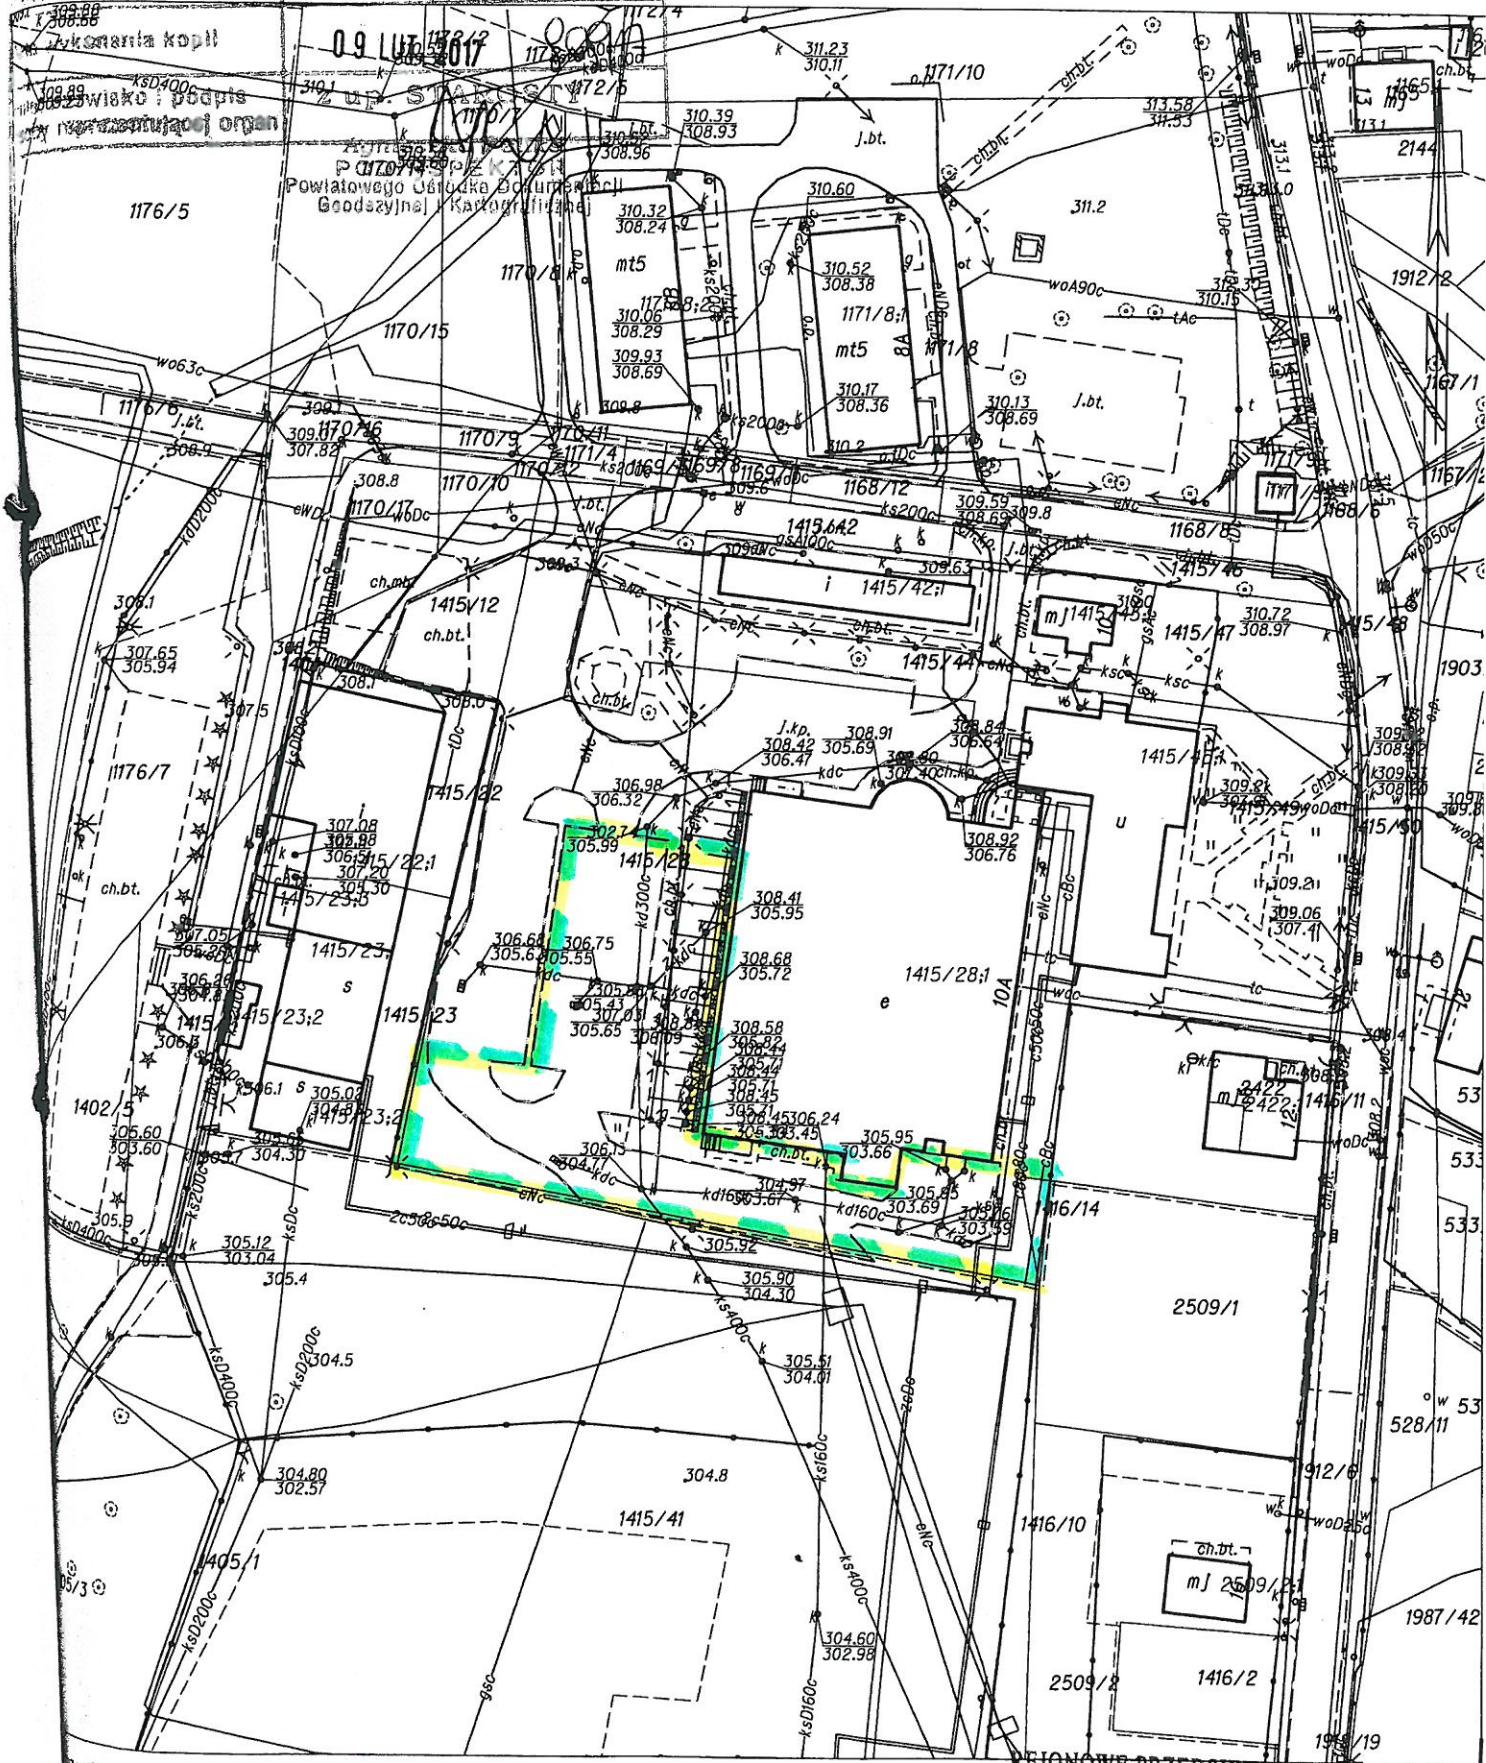

zawód dn. 09.02.2017
zgodził(a) wydruk: Weronika Suchan

REJONOWE PRZEDSIĘBIORSTWO
WODOCIĄGÓW I KANALIZACJI
Spółka z o.o. w CHRZANOWIE
Dział Techniczno-Dokumentacyjny
-3-